

**Planung**

- Einschnittsböschung
- Gehweg mit Aufmerksamkeitsfeld und Bordabsenkung
- Fahrbahn mit Achse
- Zufahrt mit Bordabsenkung
- Dammböschung
- Radweg
- Haltestellenbereich mit Aufwindstreifen und Rampe
- Bordnimmermulde
- Pendelrinne
- Bankett
- Grünfläche
- Parkfläche
- Stützwand/Zaunsockel/Stufe
- Anpassungsbereiche

**Sonstiges**

- Rückbau
- Sanierungsgebiet
- Bebauungsplan
- Denkmalschutz
- Baufeldgrenze
- Ausstattung

**Entwässerung**

- Straßenablauf neu
- Schienenentwässerungskästen neu

**Bepflanzung**

- Baum Bestand / zu schützen
- Baumfällung
- Neupflanzung

**Bestandsdaten**

- Gemarkungsgrenze
- Flurstücksgrenze
- Bestandsdaten

**Haltestellenausrüstung**

- Fahrgastunterstand
- Papierkorb
- Sitzgruppe (2x3 Sitze)
- Haltestellenstele
- Fahrtkartenautomat FA
- Verteilerkästen
- Haltestellen-Elektro-Ausrüstung

**Neigungsbrechpunkt**  
mit Angabe von Ausrundungshalbmesser, Längsneigung und Abstand zum nächsten Neigungsbrechpunkt

**Gradientenhochpunkt**  
Gradientenhochpunkt

**Querneigung**

H = 20 000 m  
-2,000 %  
432,50 m  
1,821 %  
789,22 m

2

Entwurfsbearbeitung:

**EIBS** Entwurfs- und Ingenieurbüro  
Straßenwesen GmbH  
Bernhardstraße 92, 01187 - Dresden, Tel. (0351) 146610

Dresden, den 12.07.2016

Datum: 27.8.662/04

Projekt-Nr.: 27.8.662/04

Nr. \_\_\_\_\_ Datum \_\_\_\_\_

Art der Änderung \_\_\_\_\_ Datum \_\_\_\_\_

Zeichen \_\_\_\_\_

**FESTSTELLUNGSENTWURF**

Unterlage / Blatt-Nr.: 5 / 1

**Lageplan**

Dresdner Verkehrsbetriebe AG  
Center Infrastruktur  
Pestalozzistraße 8  
Tel. 0351 697 2138

Große Kreisstadt Radebeul  
Pestalozzistraße 8  
01445 Radebeul

Straße: Meißner Straße Station: 0+000 bis 0+365


PROJIS-Nr.: \_\_\_\_\_ Maßstab: 1:500

**Ausbau Meißner Straße in Radebeul  
zwischen Gleisschleife Radebeul-Ost und  
Eduard-Bilz-Straße**

aufgestellt: Dresden, den 12.07.2016  
bestellt: Dresden, den 11.08.2016

Dresdner Verkehrsbetriebe AG  
Stadtbaubeamt

Hemmerbach  
i. d. B. 11.08.2016

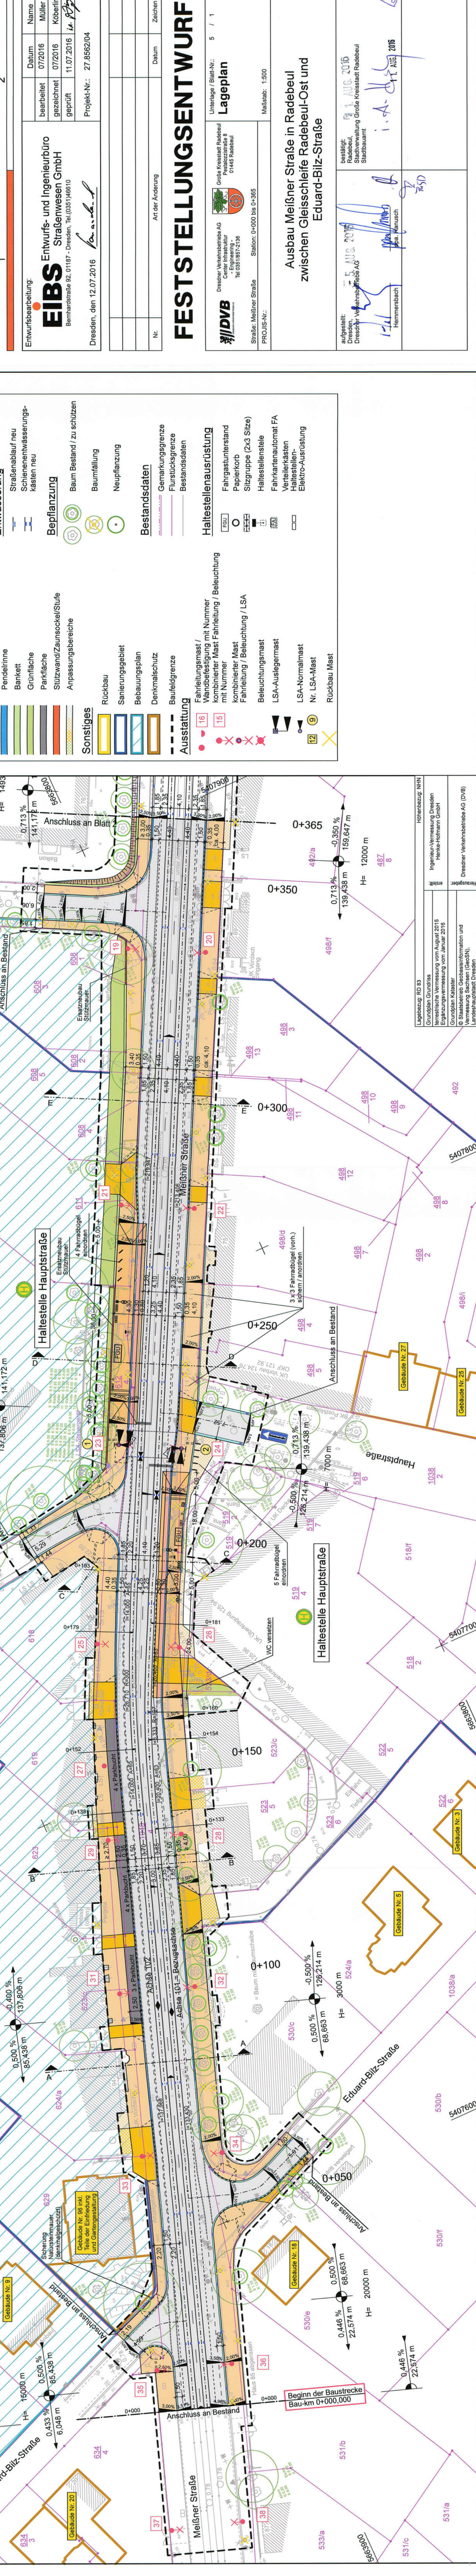

Lagebezug: RD 83	Höhenbezug: NHN
Grundplan Grundris	Ingenieur-Vermessung Dresden Henke-Hoffmann GmbH
Reineitsche Vermessung vom August 2015	erstellt:
Eigenständige Vermessung vom Januar 2016	
Grundplan Kataster	
Grundplan Kataster	
Vermessung Sachsen (GeoSN)	
Landesvermessungsamt Dresden	
Dresdner Verkehrsbetriebe AG (DVB)	